

4-ZIMMER WOHNUNG

WOHNFLÄCHE ca. 128,00 m²

Ausstattung:

private Dachterrasse und 2 Balkone, Südostlage, Glaserker, sehr heller Wohn- / Essbereich, Bad mit Badewanne und Dusche, Gäste-WC, Abstellraum, Waschmaschinenanschluss

STAND: AUGUST 2016 DIN A4 MASSSTAB 1:100
[1cm entspricht 1,0m]

BERATUNG UND VERMIETUNG





pro scholare GmbH
Bertha-von-Suttner-Straße 14
79111 Freiburg im Breisgau
vermietung@heidelberg-village.de

Geschossunabhängige Kosten

Nebenkosten 2,30 € / m²
Kautions 3 Grundmieten
Tiefgaragenplatz 85,00 €
(auf Wunsch)

Geschoss	Wohnungsnr.	Grundmiete
4. OG	A.411	1.995,00€

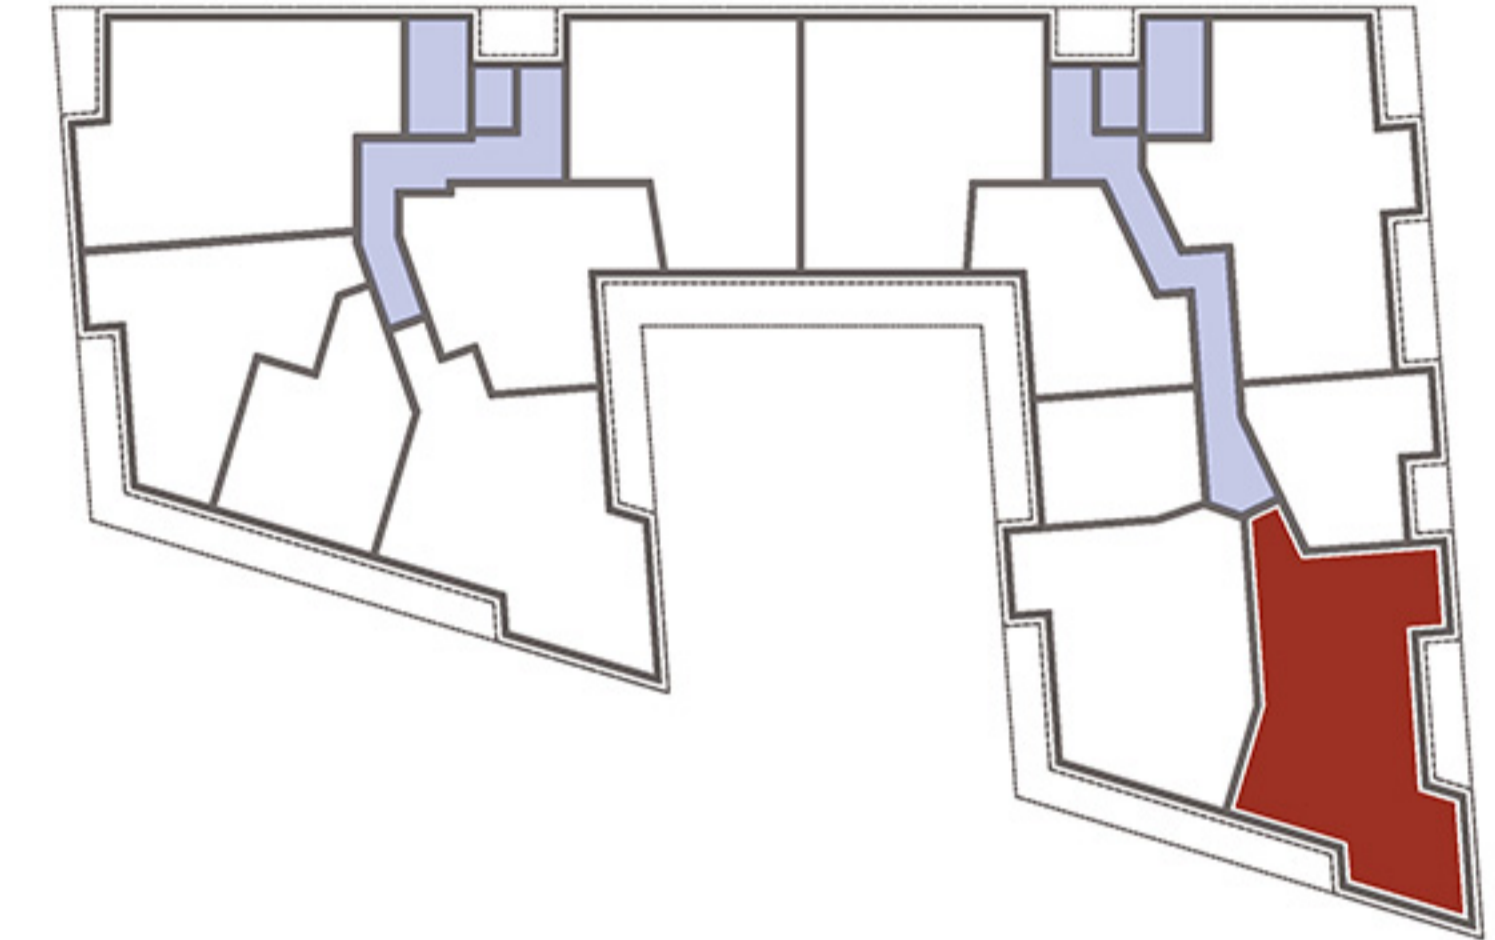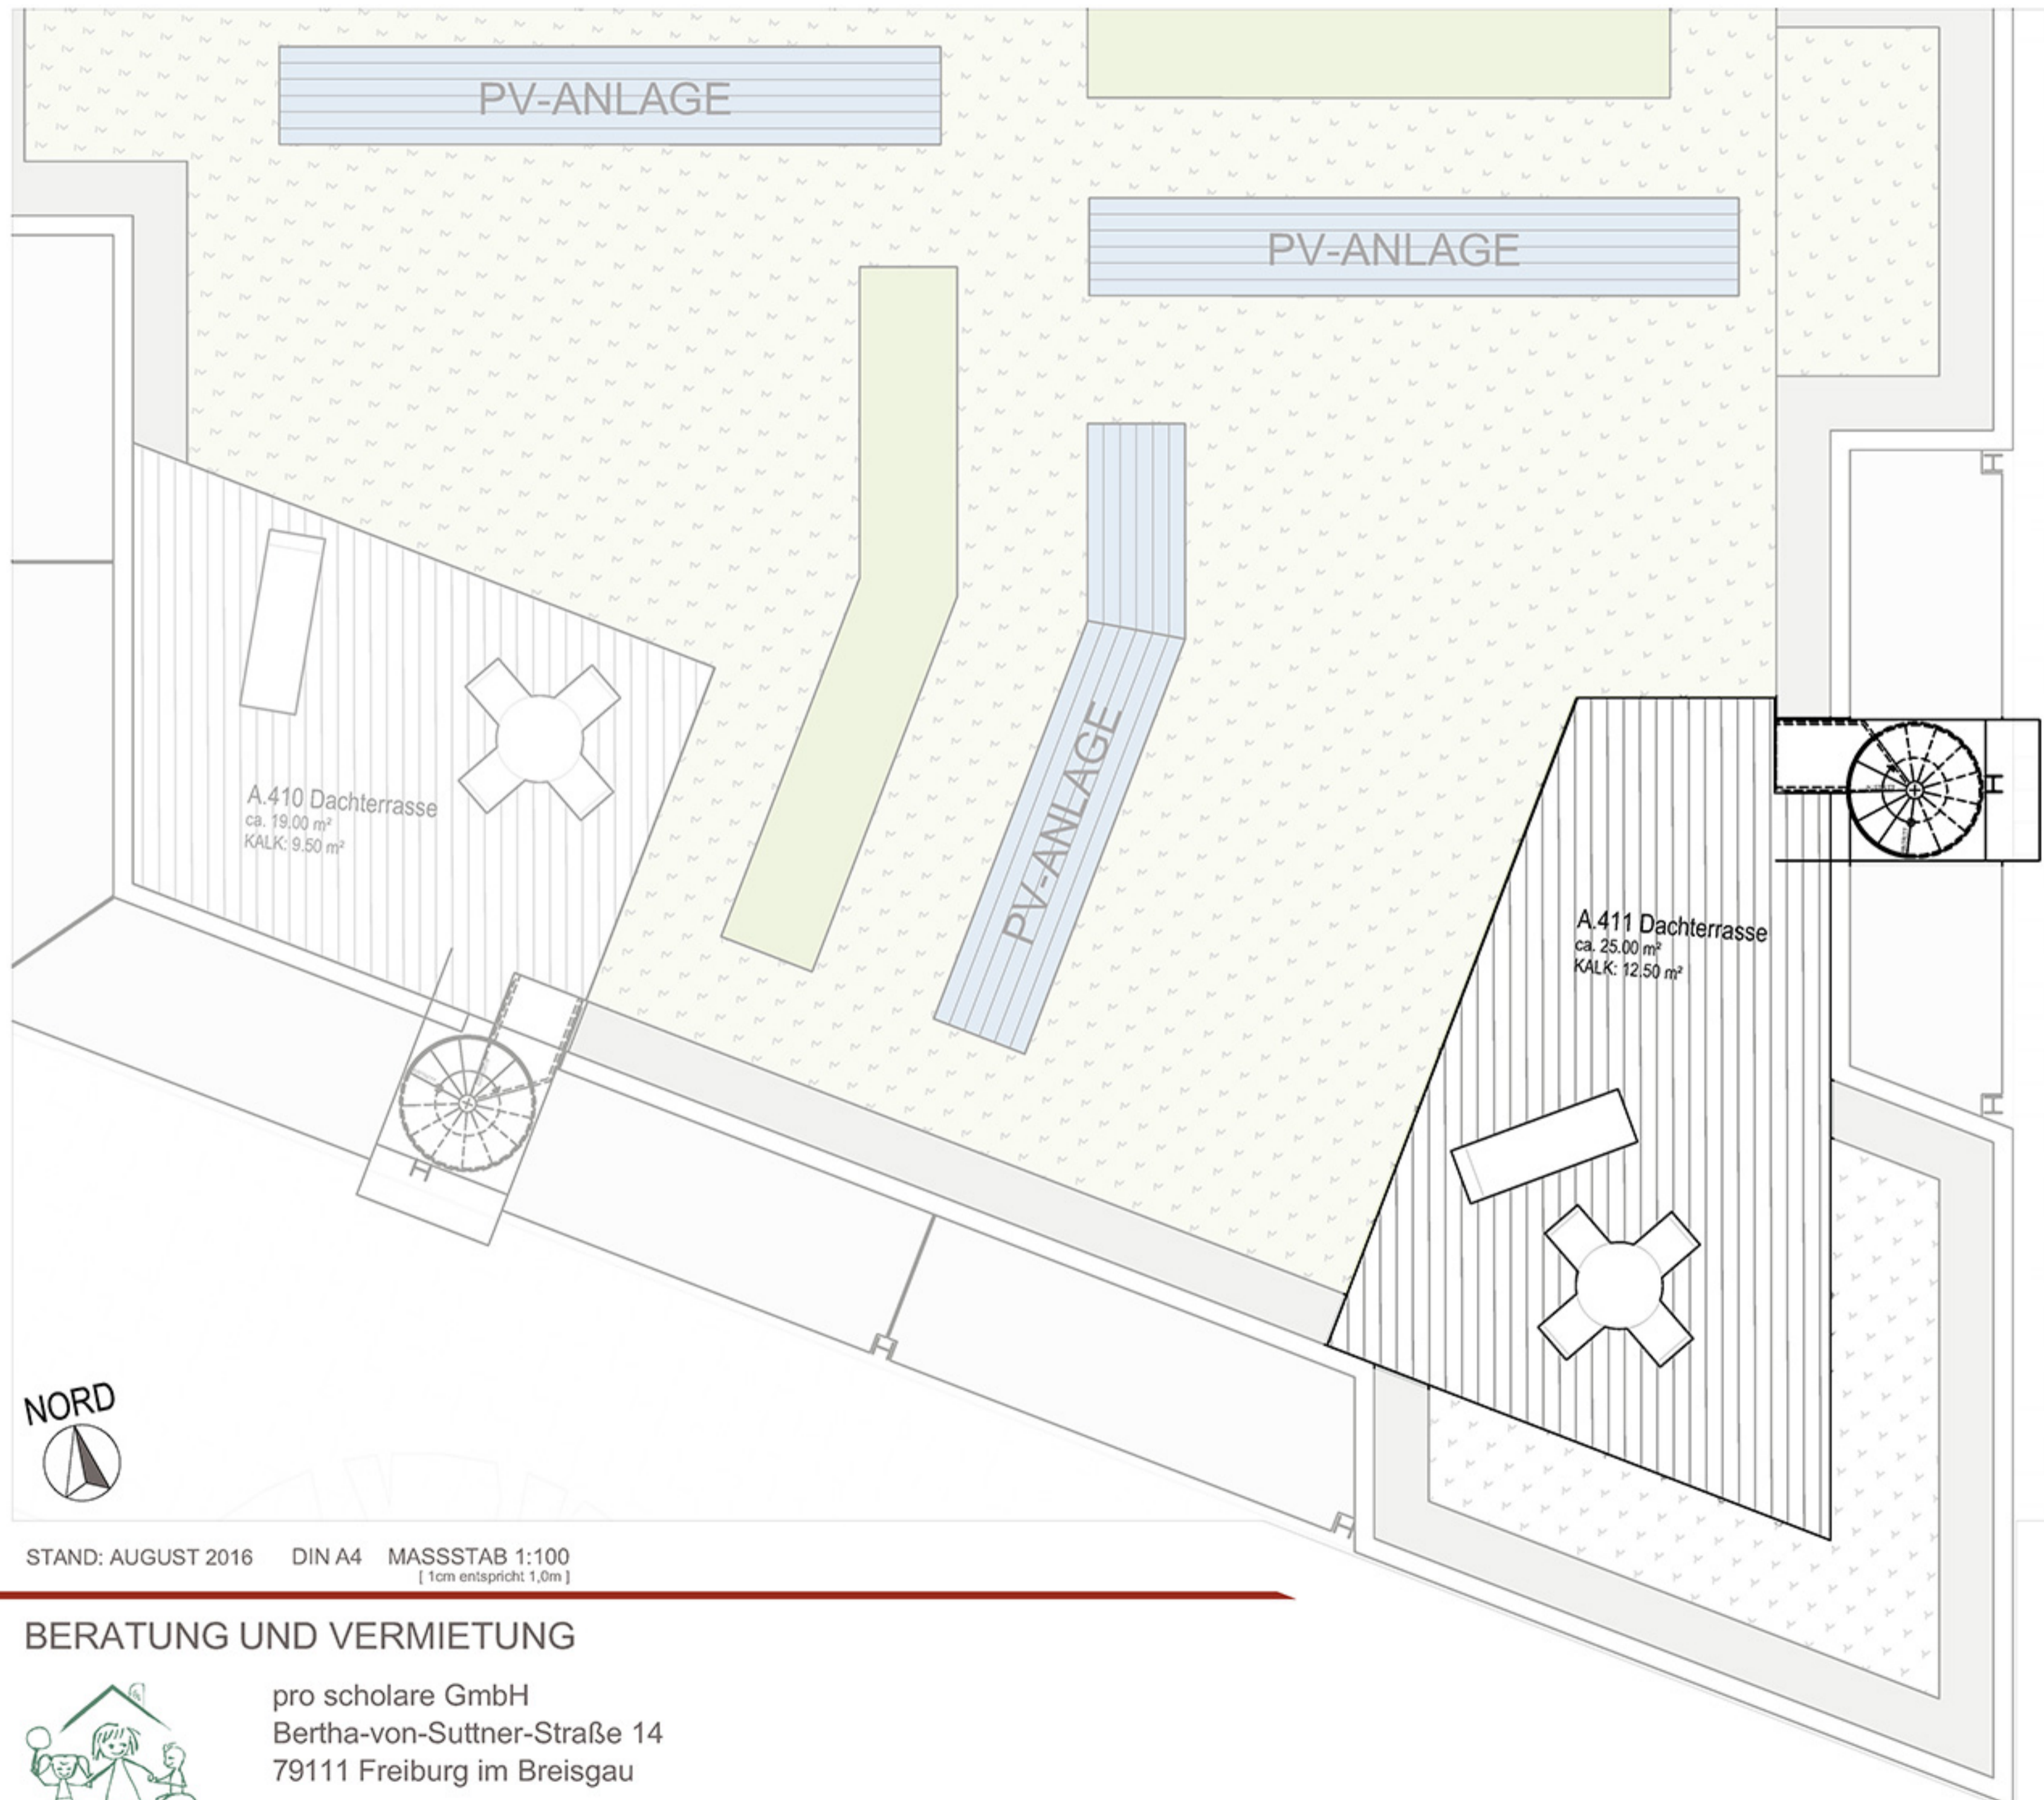

4-ZIMMER
WOHNUNG



STAND: AUGUST 2016 DIN A4 MASSSTAB 1:100
[1cm entspricht 1,0m]

BERATUNG UND VERMIETUNG



pro scholare GmbH
Bertha-von-Suttner-Straße 14
79111 Freiburg im Breisgau

vermietung@heidelberg-village.de