


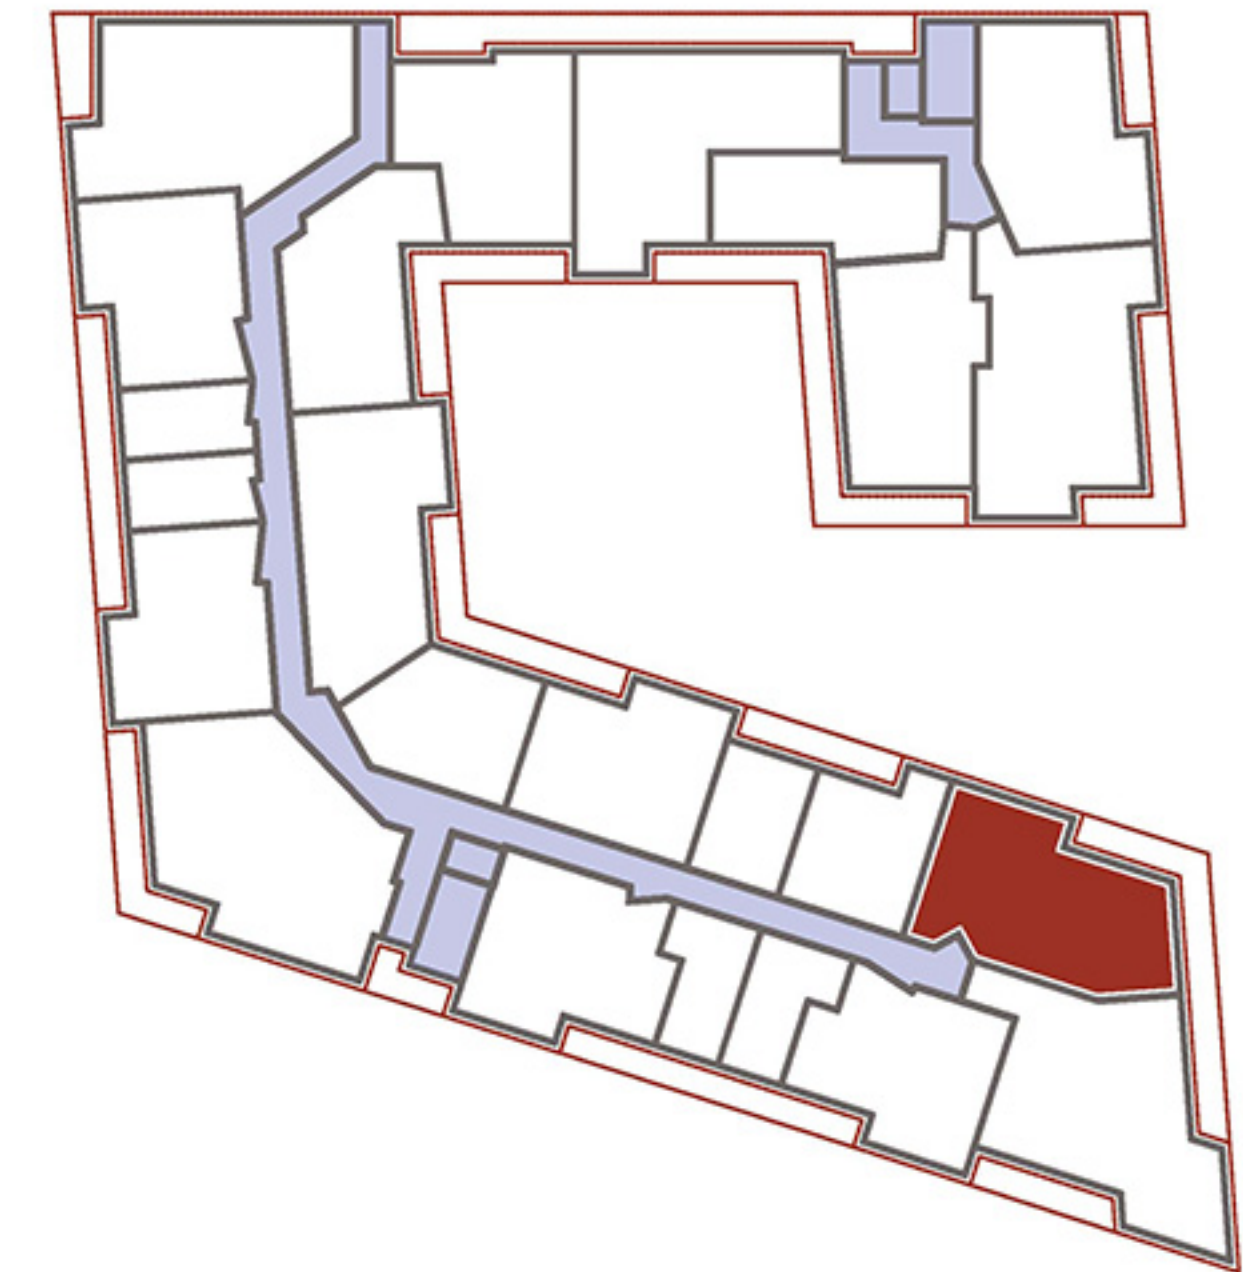

STAND: JUNI 2016

DIN A4 MASSSTAB 1:100
[1cm entspricht 1,0m]



4-ZIMMER WOHNUNG

WOHNFLÄCHE ca. 98,00 m²

Ausstattung:

großer Balkon, Innenhoflage,
Bad mit Badewanne und Dusche,
Waschmaschinenanschluss, Abstellraum,
voraussichtlich Parkett

BERATUNG UND VERMIETUNG



pro scholare GmbH
Bertha-von-Suttner-Straße 14
79111 Freiburg im Breisgau

vermietung@heidelberg-village.de

Geschossunabhängige Kosten

Nebenkosten 2,30 € / m²
Kautions 3 Grundmieten
Tiefgaragenplatz 85,00 €

Geschoss Wohnungsnr. Grundmiete

1. OG	B.106	1.420,00 €
2. OG	B.206	1.450,00 €
3. OG	B.306	1.485,00 €

Tiefgaragenstellplatz Nr.: (Whg. B.206) B 88, (Whg. B.306) B 08