


STAND: JUNI 2016

DIN A4 MASSSTAB 1:100
[1cm entspricht 1,0m]

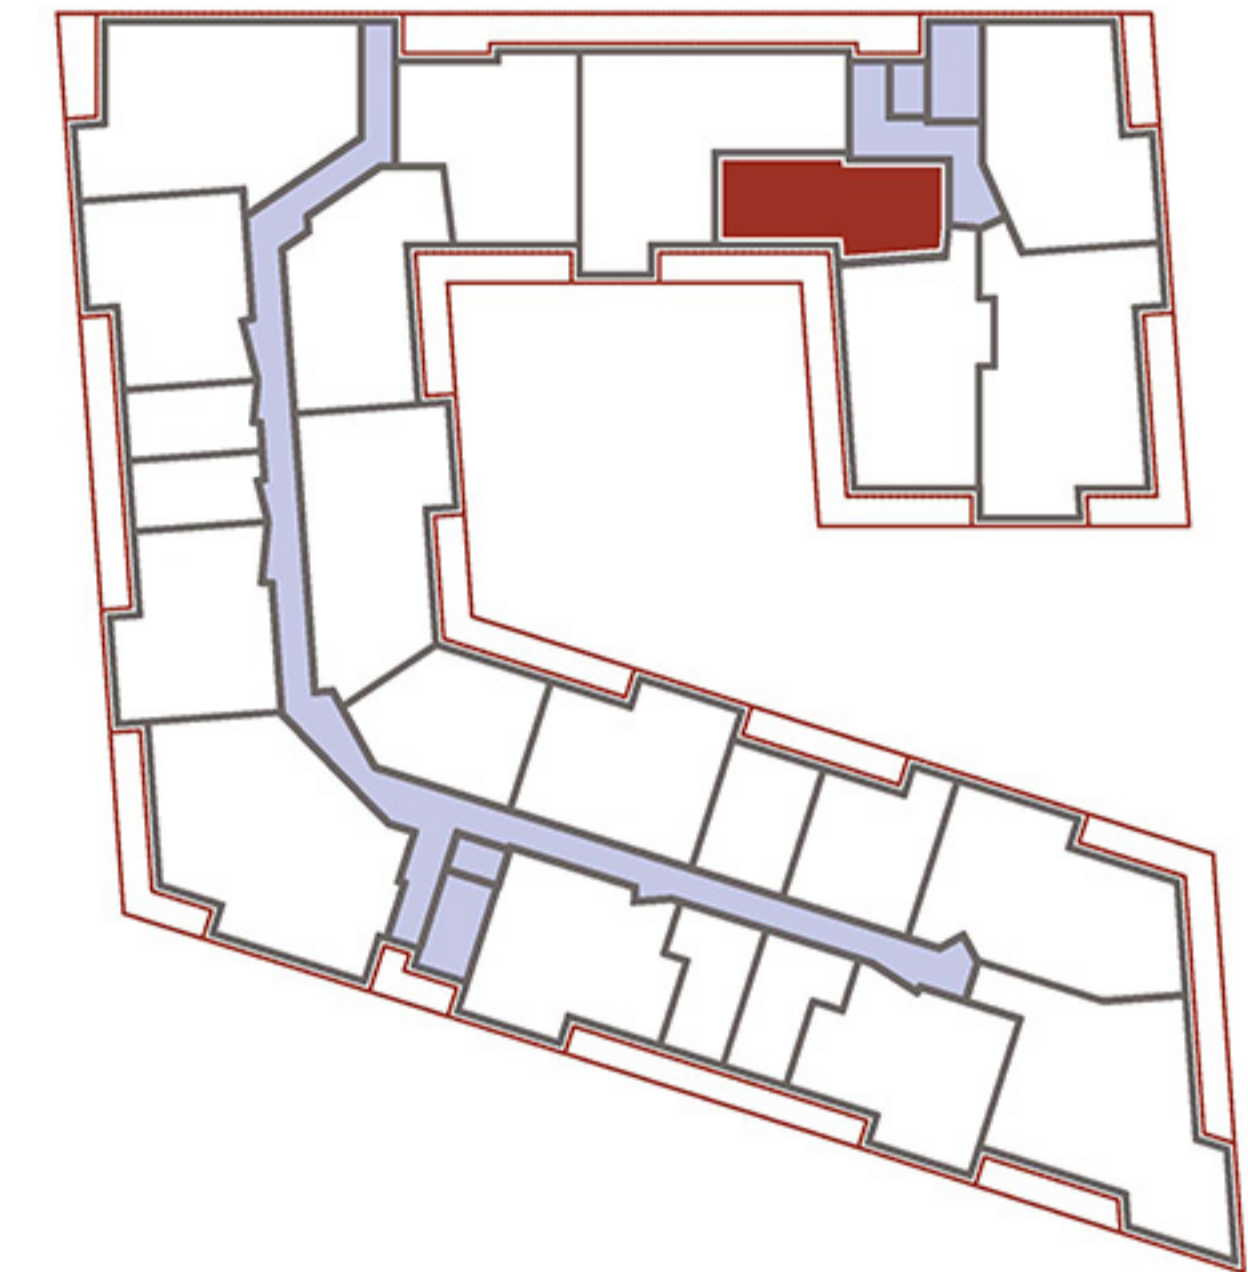

2-ZIMMER WOHNUNG

WOHNFLÄCHE ca. 56,00 m²

Ausstattung:

Rollstuhlgerecht,
großer Balkon zum Innenhof, Südwestlage,
großzügiger Wohn- / Essbereich, Duschbad,
Abstellraum, Waschmaschinenanschluss,

BERATUNG UND VERMIETUNG



pro scholare GmbH
Bertha-von-Suttner-Straße 14
79111 Freiburg im Breisgau

vermietung@heidelberg-village.de

Geschossunabhängige Kosten

Nebenkosten 2,30 € / m²
Kautions 3 Grundmieten
Tiefgaragenplatz 85,00 €
(auf Wunsch)

Geschoss Wohnungsnr. Grundmiete

Geschoss	Wohnungsnr.	Grundmiete
1. OG	B.115	830,00€
2. OG	B.215	850,00€
3. OG	B.315	870,00€